


7 PRIEDAS

DARBUOTOJŲ, MOKINIŲ IR LANKYTOJŲ EVAKAVIMO PASTATE SCHEMA

ŽMONIŲ EVAKAVIMO IŠ 1 AUKŠTO PLANAS

EVACUATION PLAN FROM 1ST FLOOR

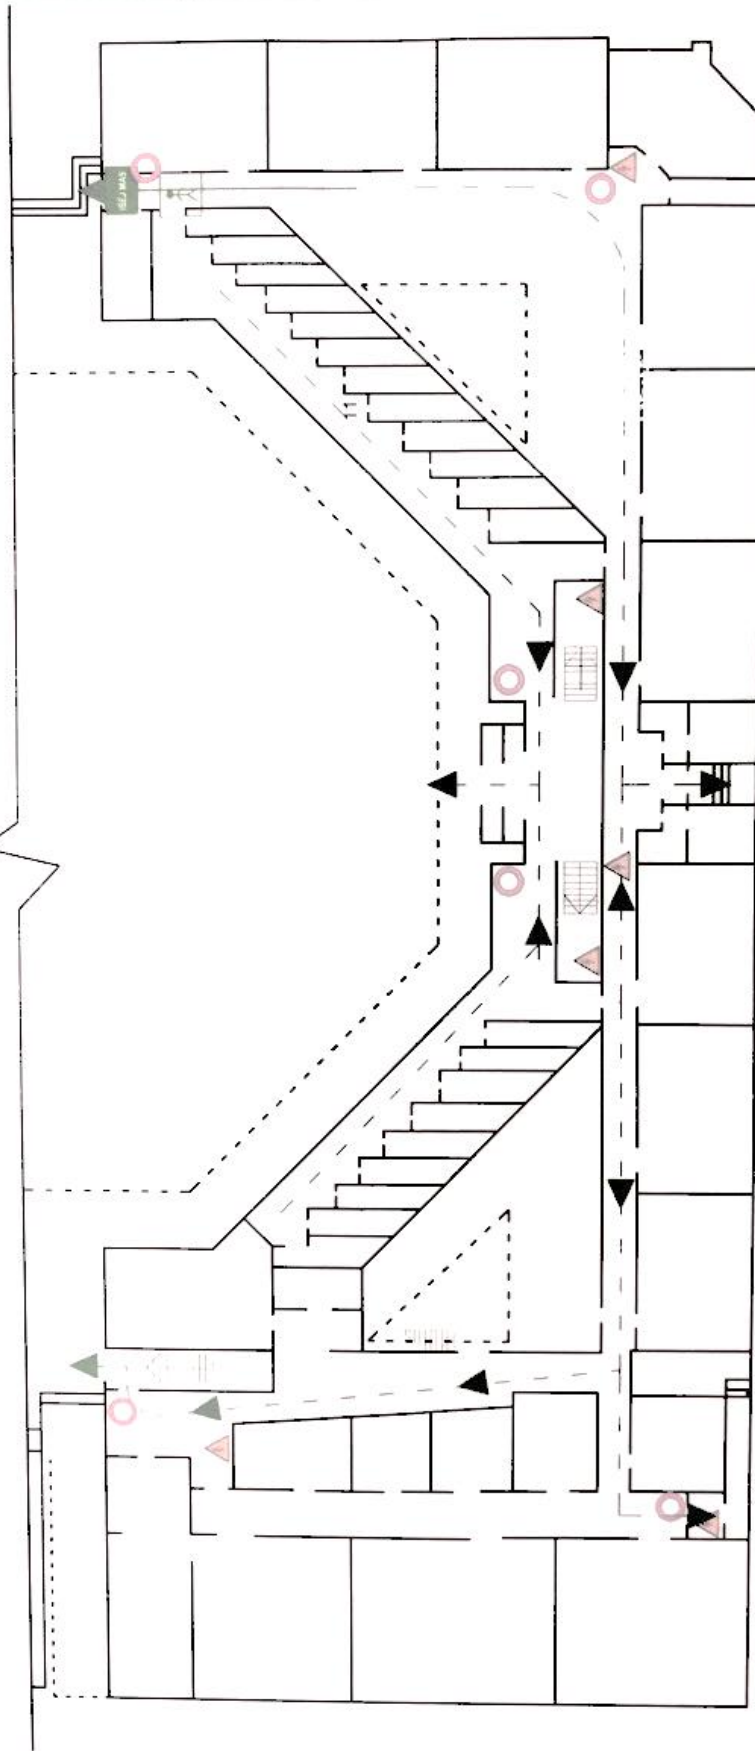

SUTARTINIS ŽYMĖJIMAS:

Conventional signs:



Evakavimo plano vieta
(JŪS ESATE ČIA)

Place of evacuation plan



Pagrindinis evakuacijos kelias

Main evacuation path



Gaisrinio sturbilo (elektrifikuotos skliendės) jungiklis

Fire pump (electrified valve) switch



Gaisrinis čiaupas

Fire hose



Telefonas (kilus gaisrai skambinti 112)
Telephone (in case of fire call 112)



Atsarginis evakuacijos kelias

Alternative evacuation path



Gaisro signalizacijos jungiklis

Fire alarm manual call point



Gesintuvas

Fire extinguisher



Elektros skydelis

Electric scutum

Tvirtinu

Vadovas

A.V.

2012 m. *gruodis* mėn. 1 d.

Director
Kristina Gudaitis

PLANUS PARENGĖ:

UAB „Konceptija“

Metalo g. 4, Vilnius.

Tel. 8 5 205 8626

Faks. 8 5 210 4169


info@konceptija.lt



konceptija

TONIŲ EVAKAVIMO IŠ 1 AUKŠTO PLANAS

EVACUATION PLAN FROM 1ST FLOOR

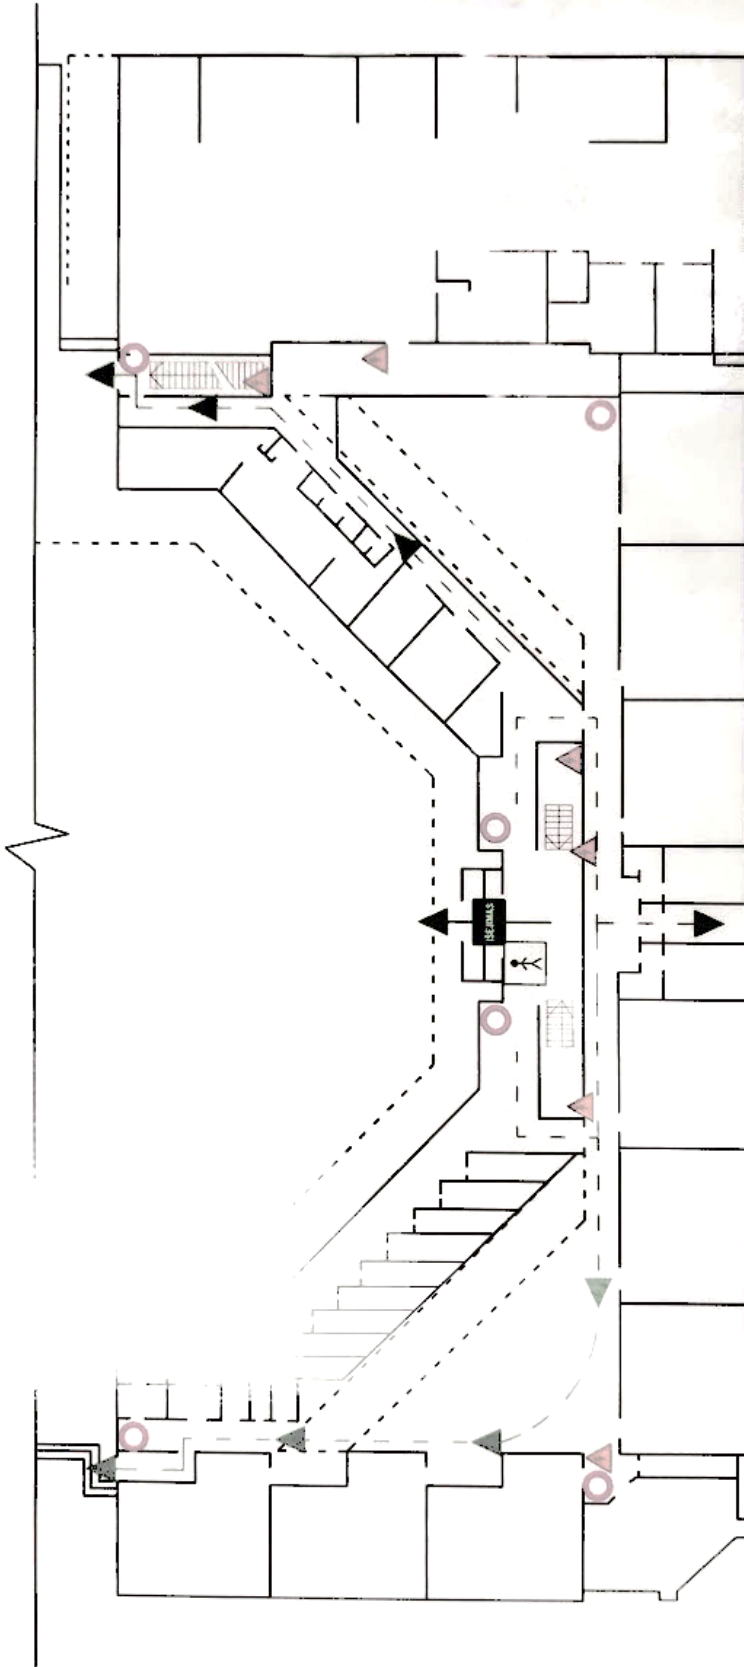

SUTARTINIS ŽYMĖJIMAS:

Conventional signs:



Evakavimo plano vieta
(JŪS ESATE ČIA)
Place of evacuation plan

← Pagrindinis evakuacijos kelias
Main evacuation path

☐ Gaisrinio siurblio (elektrifikuotos
sklendės) jungiklis
Fire pump (electrified valve) switch

☐ Gaisrinis čiaupas
Fire hose

☎ Telefonas (kilus galerių skambinti 112)
Telephone (in case of fire call 112)

← Atsarginis evakuacijos kelias
Alternative evacuation path

☐ Gaisro signalizacijos jungiklis
Fire alarm manual call point

☐ Gesintuvas
Fire extinguisher

⚡ Elektros skydelis
Electric scutum

Tvirtinu

Vadovas *[Signature]*
A.V.

2012 m. *[Signature]* mėn. 1 d.


PLANUS PARENGĖ:

UAB „Konceptija“
Metalo g. 4, Vilnius.
Tel. 8 5 205 8626
Faks. 8 5 210 4169
info@konceptija.lt



ŽMONIŲ EVAKAVIMO IŠ 1 AUKŠTO PLANAS

EVACUATION PLAN FROM 1ST FLOOR

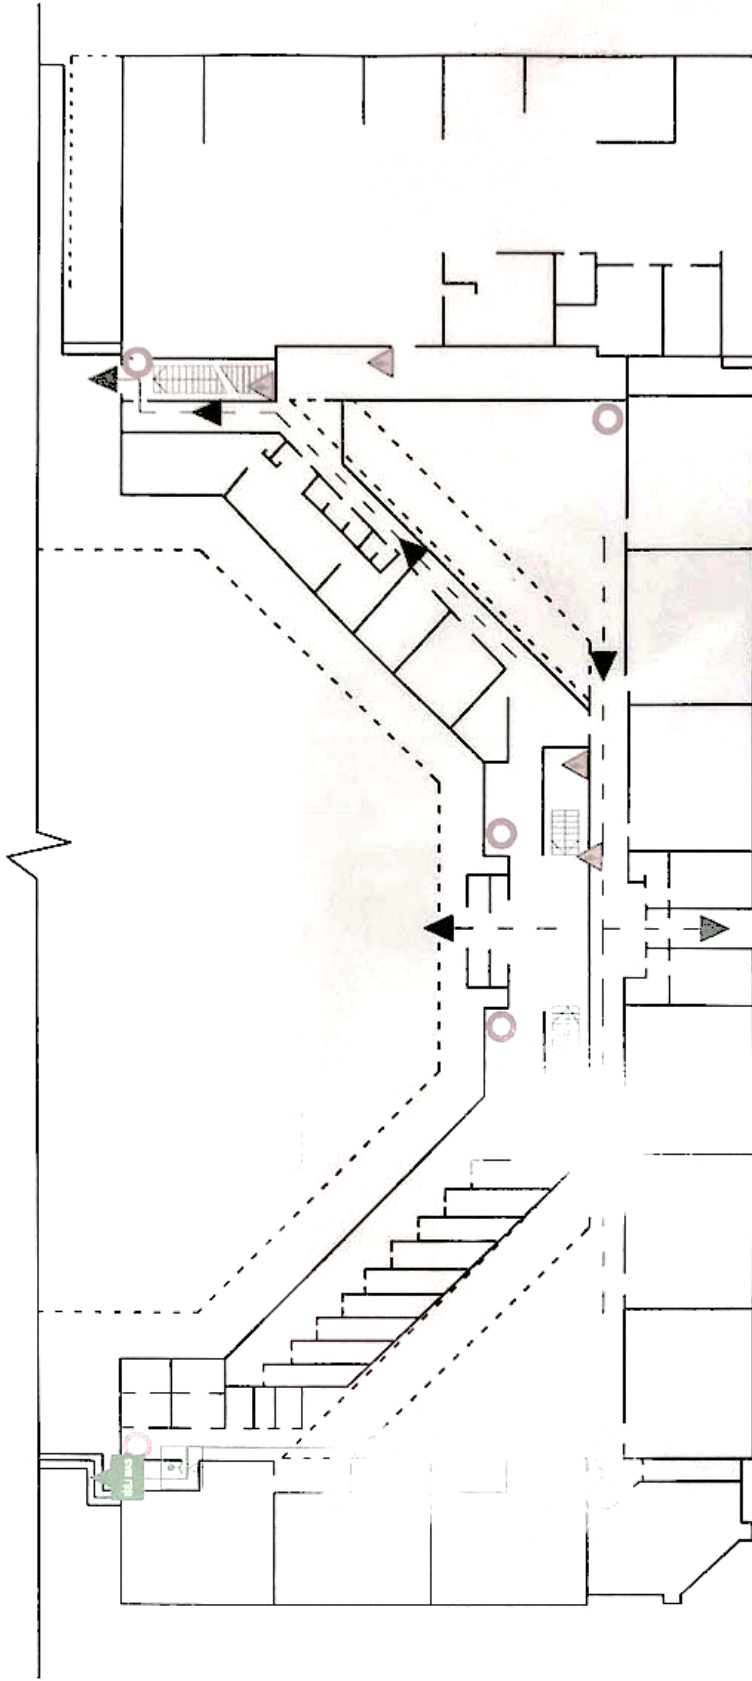

SUTARTINIS ŽYMĖJIMAS:


Conventional signs:



Evakavimo plano vieta
(JŪS ESATE ČIA)


Place of evacuation plan

Pagrindinis evakuacijos kelias

 


Main evacuation path

Gaisrinio siurblio (elektrifikuotos sklendės) jungiklis

 

Fire pump (electrified valve) switch

Gaisrinis čiaupas

 


Fire hose

Telefonas (kilus gaisrui skambinti 112)




Telephone (In case of fire call 112)

Atsarginis evakuacijos kelias

 


Alternative evacuation path

Gaisro signalizacijos jungiklis

 


Fire alarm manual call point

Gesintuvas

 

Fire extinguisher

Elektrinis skydelis

 

Electric scutum

Tvirtinu

Vadovas

A.V

2012 m. *Spalio* mėn. *1* d.

Dirbėjas
Kreivinskas
M. Spalio

PLANUS PARENGE:


UAB „Konceptija“
Metalo g. 4, Vilnius.
Tel. 8 5 205 8626
Faks. 8 5 210 4169
info@konceptija.lt



konceptija


ŽMONIŲ EVAKAVIMO IŠ 1 AUKŠTO PLANAS

EVACUATION PLAN FROM 1ST FLOOR

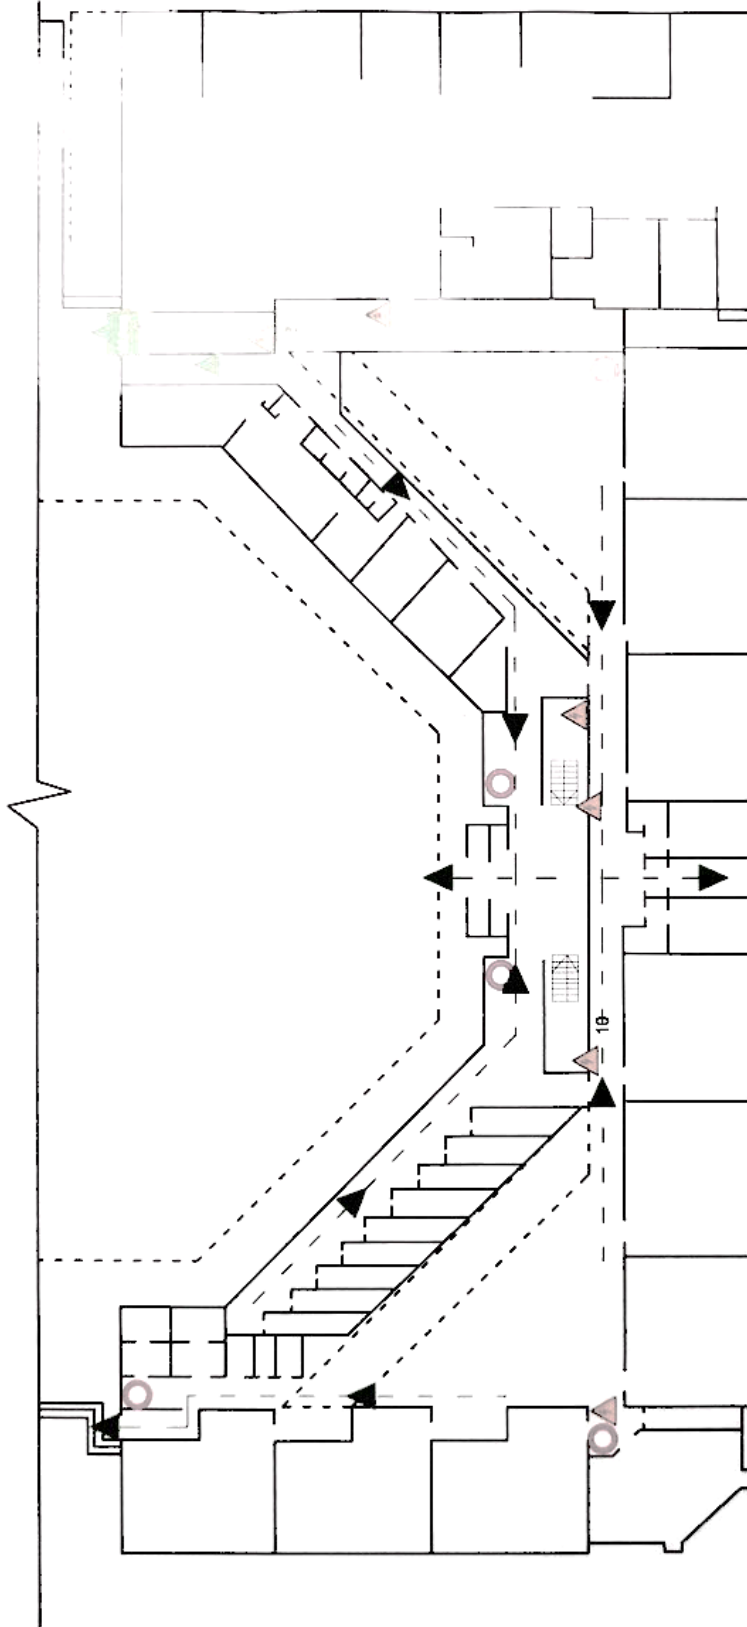

SUTARTINIS ŽYMĖJIMAS:

Conventional signs:

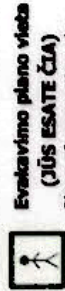

Evakavimo plano vieta
(JŪS ESATE ČIA)
Place of evacuation plan

Pagrindinis evakuacijos kelias
Main evacuation path



Atsarginis evakuacijos kelias
Alternative evacuation path

Gaisrinio siurblo (elektrifikuotos
sklandės) jungiklis
Fire pump (electrified valve) switch



Gaisro signalizacijos jungiklis
Fire alarm manual call point



Gesintuvas
Fire extinguisher



Gaisrinis čiaupas
Fire hose

Telefonas (tūlus gaisrui skambinti 112)
Telephone (in case of fire call 112)

Elektrinis skydelis
Electric scutum

PLANUS PARENGĖ:

UAB „Konceptija“
Metalo g. 4, Vilnius,
Tel. 8 5 205 8626
Faks. 8 5 210 4169
info@konceptija.lt

Tvirtinu
Vadovas
A.V


2012 m. *Spalio* mėn. *1* d.

Kristina Gudaitienė




ŽMONIŲ EVAKAVIMO IŠ 2 AUKŠTO PLANAS

EVACUATION PLAN FROM 2 IST FLOOR

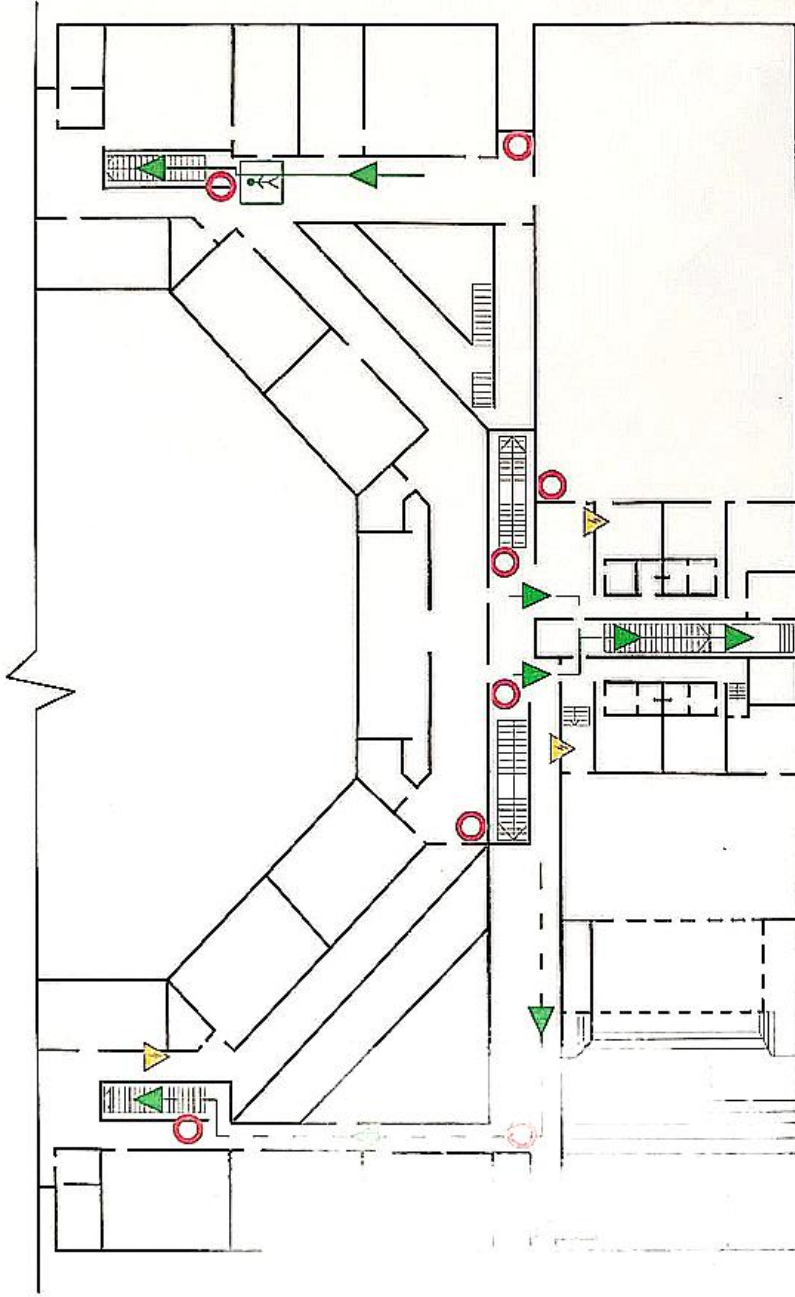

SUTARTINIS ŽMONIŲ EVAKAVIMO PLANAS:

Convention:

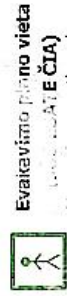

Evakavimo plano vieta
Location of evacuation plan

← Pagrindinis evakuacijos kelias
Main evacuation path

□ Atsarginis evakuacijos kelias
Alternative evacuation path

☐ Gaisrinio siurblio (elektrifikuotos sklendės) jungiklis
Fire pump (electrified valve) switch

☐ Gaisrinis čiupuas
Fire hose

☎ Telefonas (kilus gaisrui skambinti 112)
Telephone (In case of fire call 112)

☉ Gesintuvas
Fire extinguisher

⚡ Elektros skydelis
Electric scutum

Tvirtinu
Dėlmanė
Krištilina Gudaitė
Vadovas
A.V
2012 m. Spalio mėn. 1 d.


PLANUS PARENGĖ:

UAB „Konceptija“
Metalo g. 4, Vilnius.
Tel. 8 5 205 8626
Faks. 8 5 210 4169
info@konceptija.lt



ŽMONIŲ EVAKAVIMO IŠ 2 AUKŠTO PLANAS

EVACUATION PLAN FROM 2 IST FLOOR

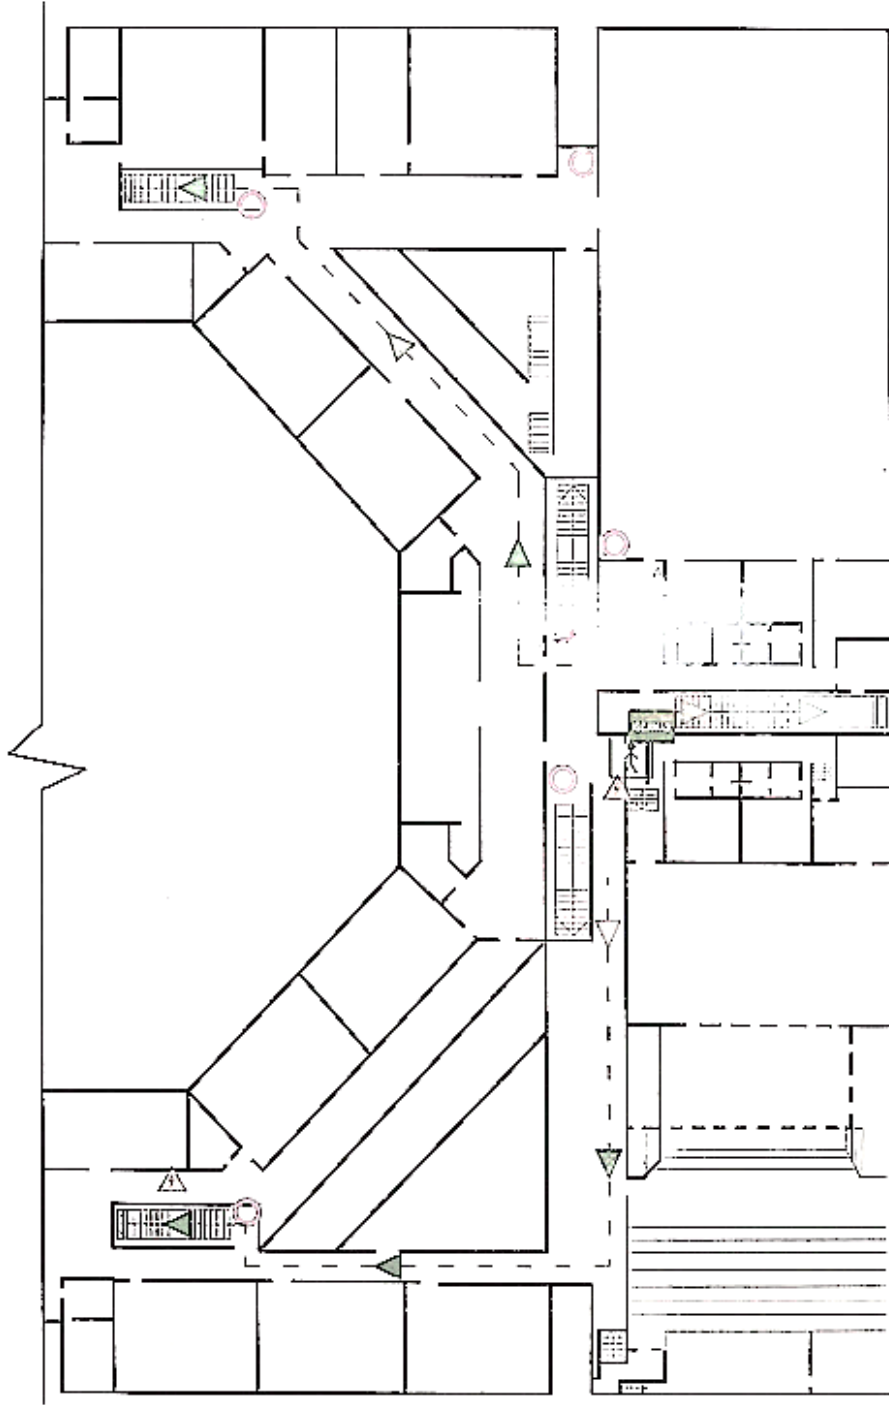

SUTARTINIS ŽYMĖJIMAS:


- | | |
|---|---|
| <p>Conventional signs:</p> <ul style="list-style-type: none"> Evakavimo plano vieta (JŪS ESATE ČIA) / Place of evacuation plan Pagrindinis evakuacijos kelias / Main evacuation path Apsauginis evakuacijos kelias / Alternative evacuation path | <ul style="list-style-type: none"> Galerinio slenčio (elektrifikuotas sklemė) jungtis / Fire alarm (electrical valve) switch Galso signalizacijos jungtis / Fire alarm manual call point Gaisrinis šlaupas / Fire hose Gaisrinis / Fire extinguisher Telefonas (kitas galimasis skambinti 112) / Telephone (in case of fire call 112) Elektrinis skydelis / Electric switch |
|---|---|

Tvirtinu
 Vadovas *Kristina Gudimaitė*
 A.V.
 2012 m. *gruodžio* mėn. *16*

PLANUS PARĖMĖ:
 UAB „Konceptija“
 Metalo g. 4, Vilnius
 Tel. 8 5 205 8626
 Faks. 8 5 210 4169
 info@konceptija.lt




ŽMONIŲ EVAKAVIMO IŠ 2 AUKŠTO PLANAS EVACUATION PLAN FROM 2 IST FLOOR

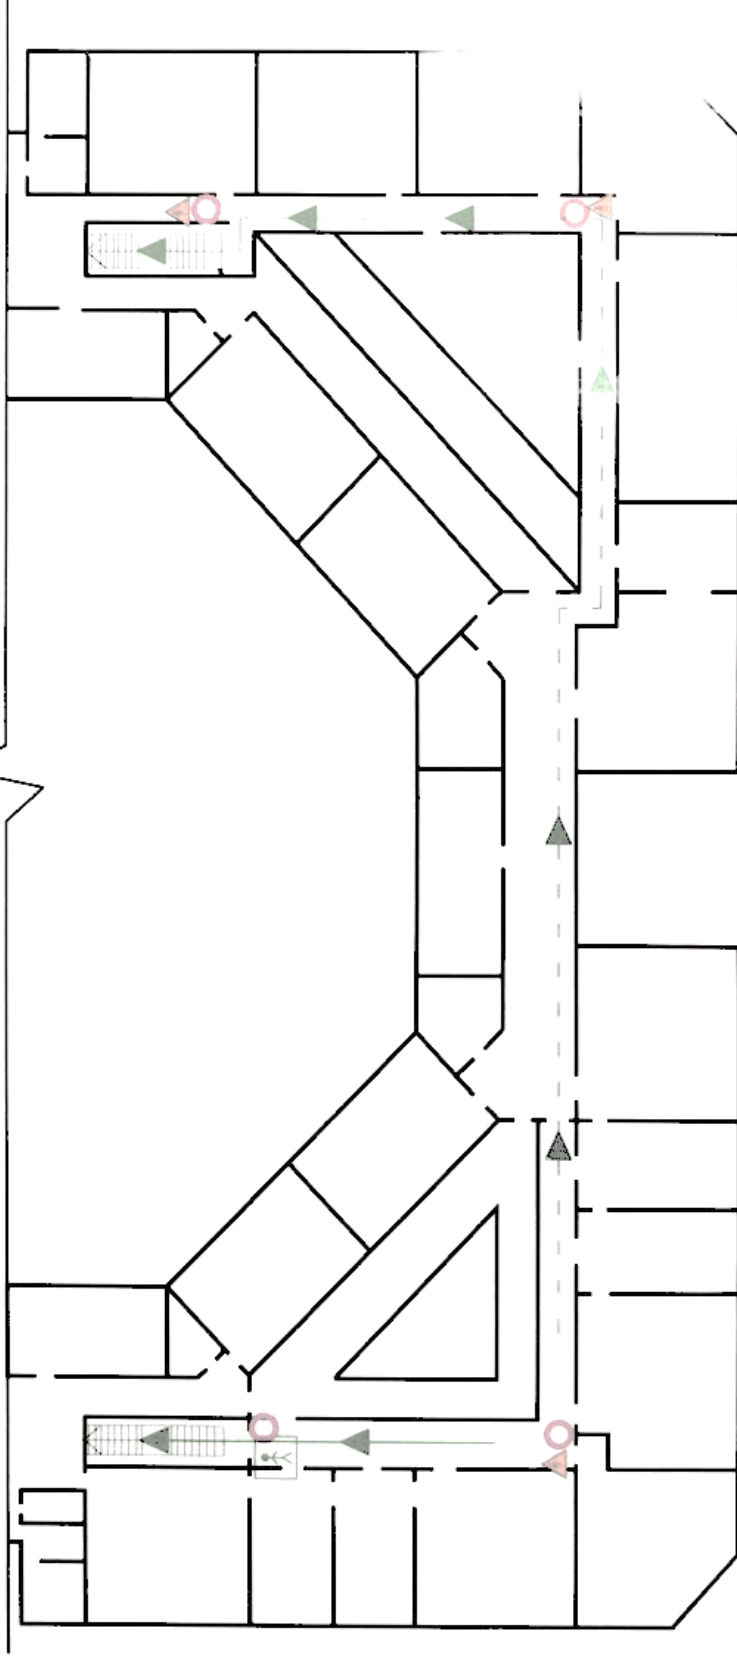

SUTARTINIS ŽYMĖJIMAS:

Conventional signs:

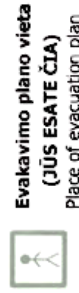

Evakavimo plano vieta
(JŪS ESATE ČIA)
Place of evacuation plan

← Pagrindinis evakuacijos kelias
Main evacuation path

← Gaisrinio siurblio (elektrifikuotos sklendės) jungiklis
Fire pump (electrified valve) switch

○ Gaisrinis čiurpas
Fire hose

○ Telefonas (kitus gaisrui)
Telephone (in case of fire)



← Atsarginis evakuacijos kelias
Alternative evacuation path

○ Gaisro signalizacijos jungiklis
Fire alarm manual call point

○ Gesintuvas
Fire extinguisher

△ Elektrinis skydelis
Electric scutum

Tvirtinu

Vadovas *Antanas Gudelis*
A.V.


2012 m. *Spalio* mėn. 1 d.

PLANUS PARENGE:

UAB „Konceptija“
Metalo g. 4, Vilnius,
Tel. 8 5 205 8626
Faks. 8 5 210 4169
info@konceptija.lt



ŽMONIŲ EVAKAVIMO IŠ 2 AUKŠTO PLANAS EVACUATION PLAN FROM 2ND FLOOR

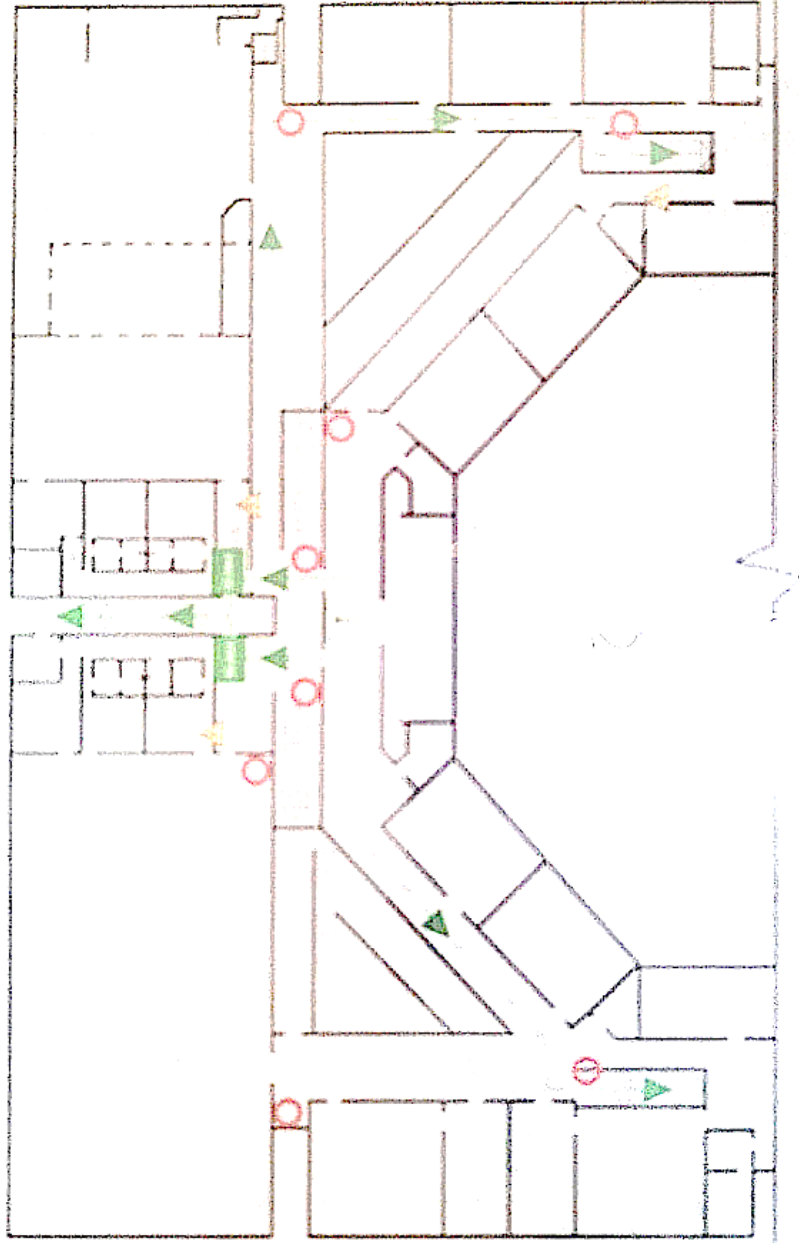

SUTARTINIS ŽYMĖJIMAS: Conventional signs:

- Pagrindinis evakuacijos keliavietis (Main evacuation route)
- Gaisrinis planas (Fire alarm plan)
- Gaisrinis aptvaras (Fire extinguisher)
- Elektrinis skydelis (Electric cabinet)
- Aikštelės evakuacijos planas (Alternative evacuation plan)
- Evakuacijos plano vieta (Place of evacuation plan)

Telefonas (iš atvejo gaisro atvežti) 112
Telephone (in case of fire call 112)

Gaisrinis laiptas
Fire hose

Elektrinis skydelis (elektrifikuojamas atvėrimas) jungiamasis
Fire pump (electricified valve) switch

Pagrindinis evakuacijos keliavietis
Main evacuation route

Aikštelės evakuacijos planas
Alternative evacuation plan

Evakuacijos plano vieta
Place of evacuation plan

Tvirtinu
Vadovas
A.V.
2012 m. gegužės mėn. 2 d.

PLANUS PARENĖ:
UAB „Konceptija“
Metalo g. 4, Vilnius
Tel. 8 5 205 0626
Faks. 8 5 210 4169
info@konceptija.lt